


Используемые коннекторы
для бруса

1. Основание «КБ-01» – 4 шт.
2. Коннекторы для перголы арт. 12502 – 1 комплект.

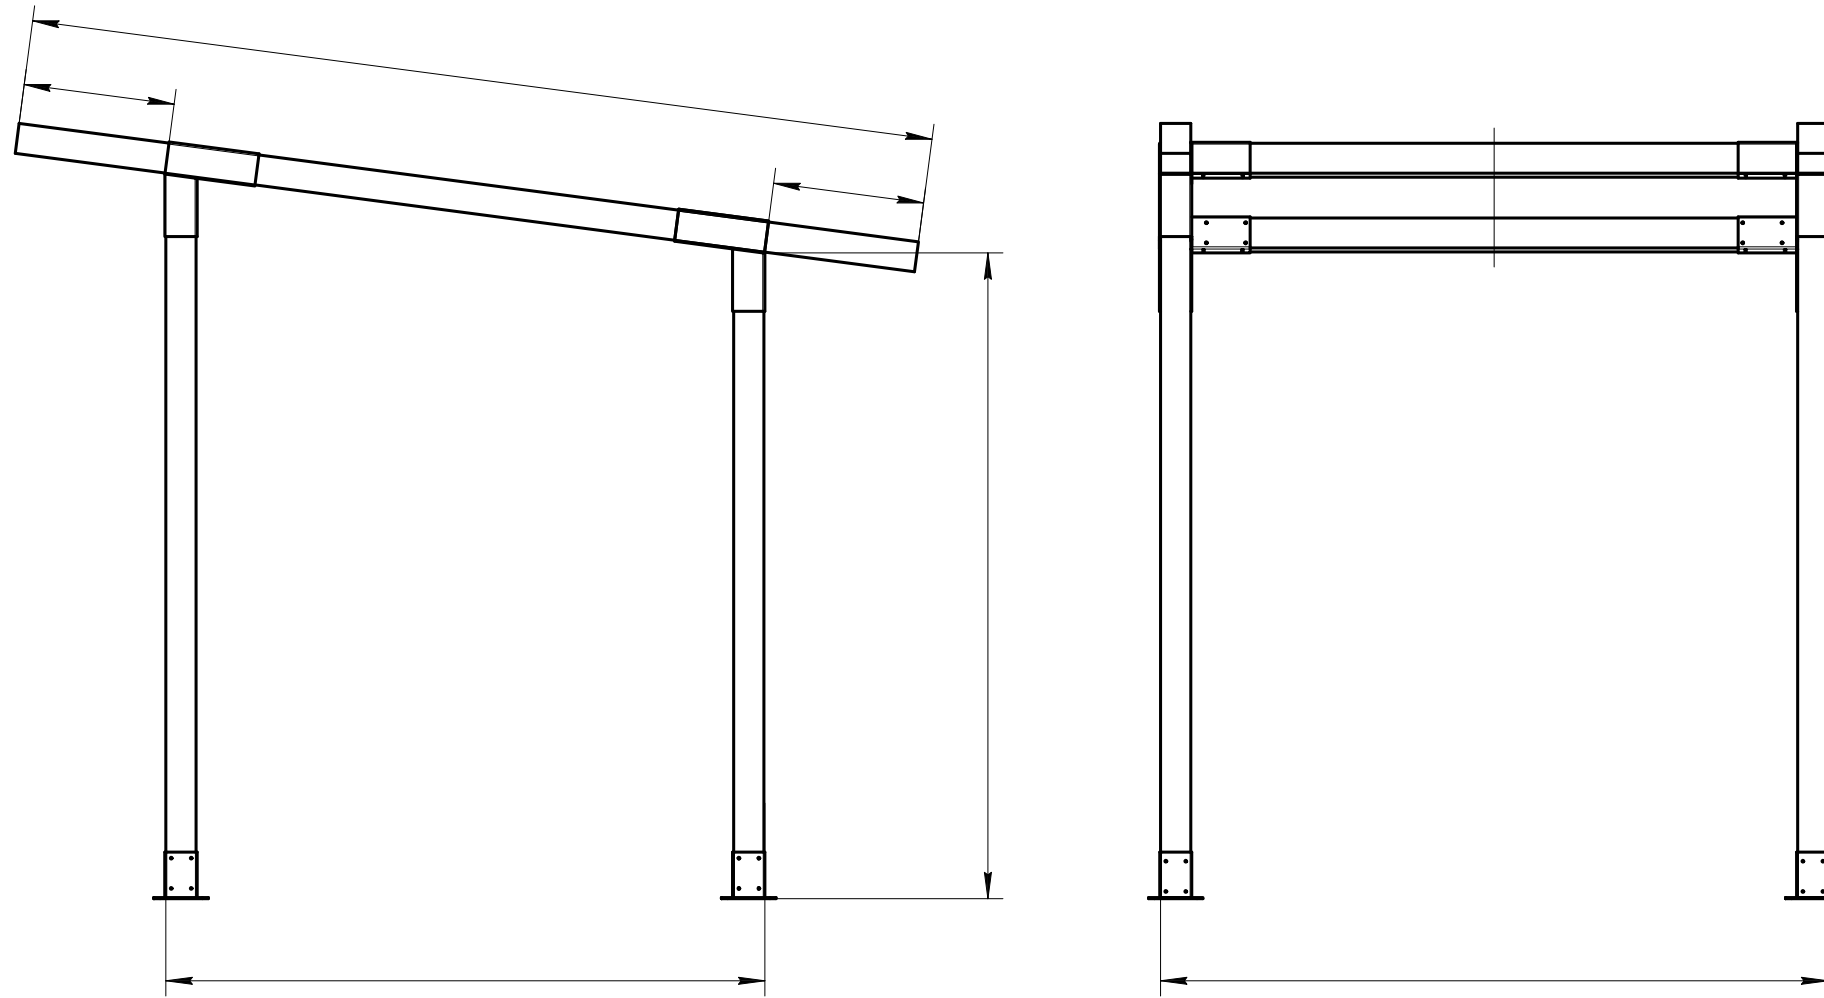

1. Брус размером _____.
2. * Размеры для справок. Вы можете заказать коннекторы для перголы с любым углом.
3. Общие допуски по ГОСТ 30893.2-МК.
4. Покраска:
Брус _____.
Коннекторы для бруса RAL _____.

| | | | | | | | | |
|----------|------|----------|-------|------|------------------------------|--|--------|---------|
| | | | | | Проект перголы "Эвкалипт" | Лист | Масса | Масштаб |
| Изм. | Лист | № докум. | Подп. | Дата | | | - | 1:25 |
| Разраб. | | | | | | Лист | Листов | 1 |
| Пров. | | | | | | ООО "Центр инженерных услуг "МОДЕЛЬЕР" | | |
| Т.контр. | | | | | | | | |
| Н.контр. | | | | | | | | |
| Утв. | | | | | | | | |

Перв. примен.

Справ. №

Подп. и дата

Инд. № дораб.

Взам. инв. №

Подп. и дата

Инд. № подл.